



profil D2

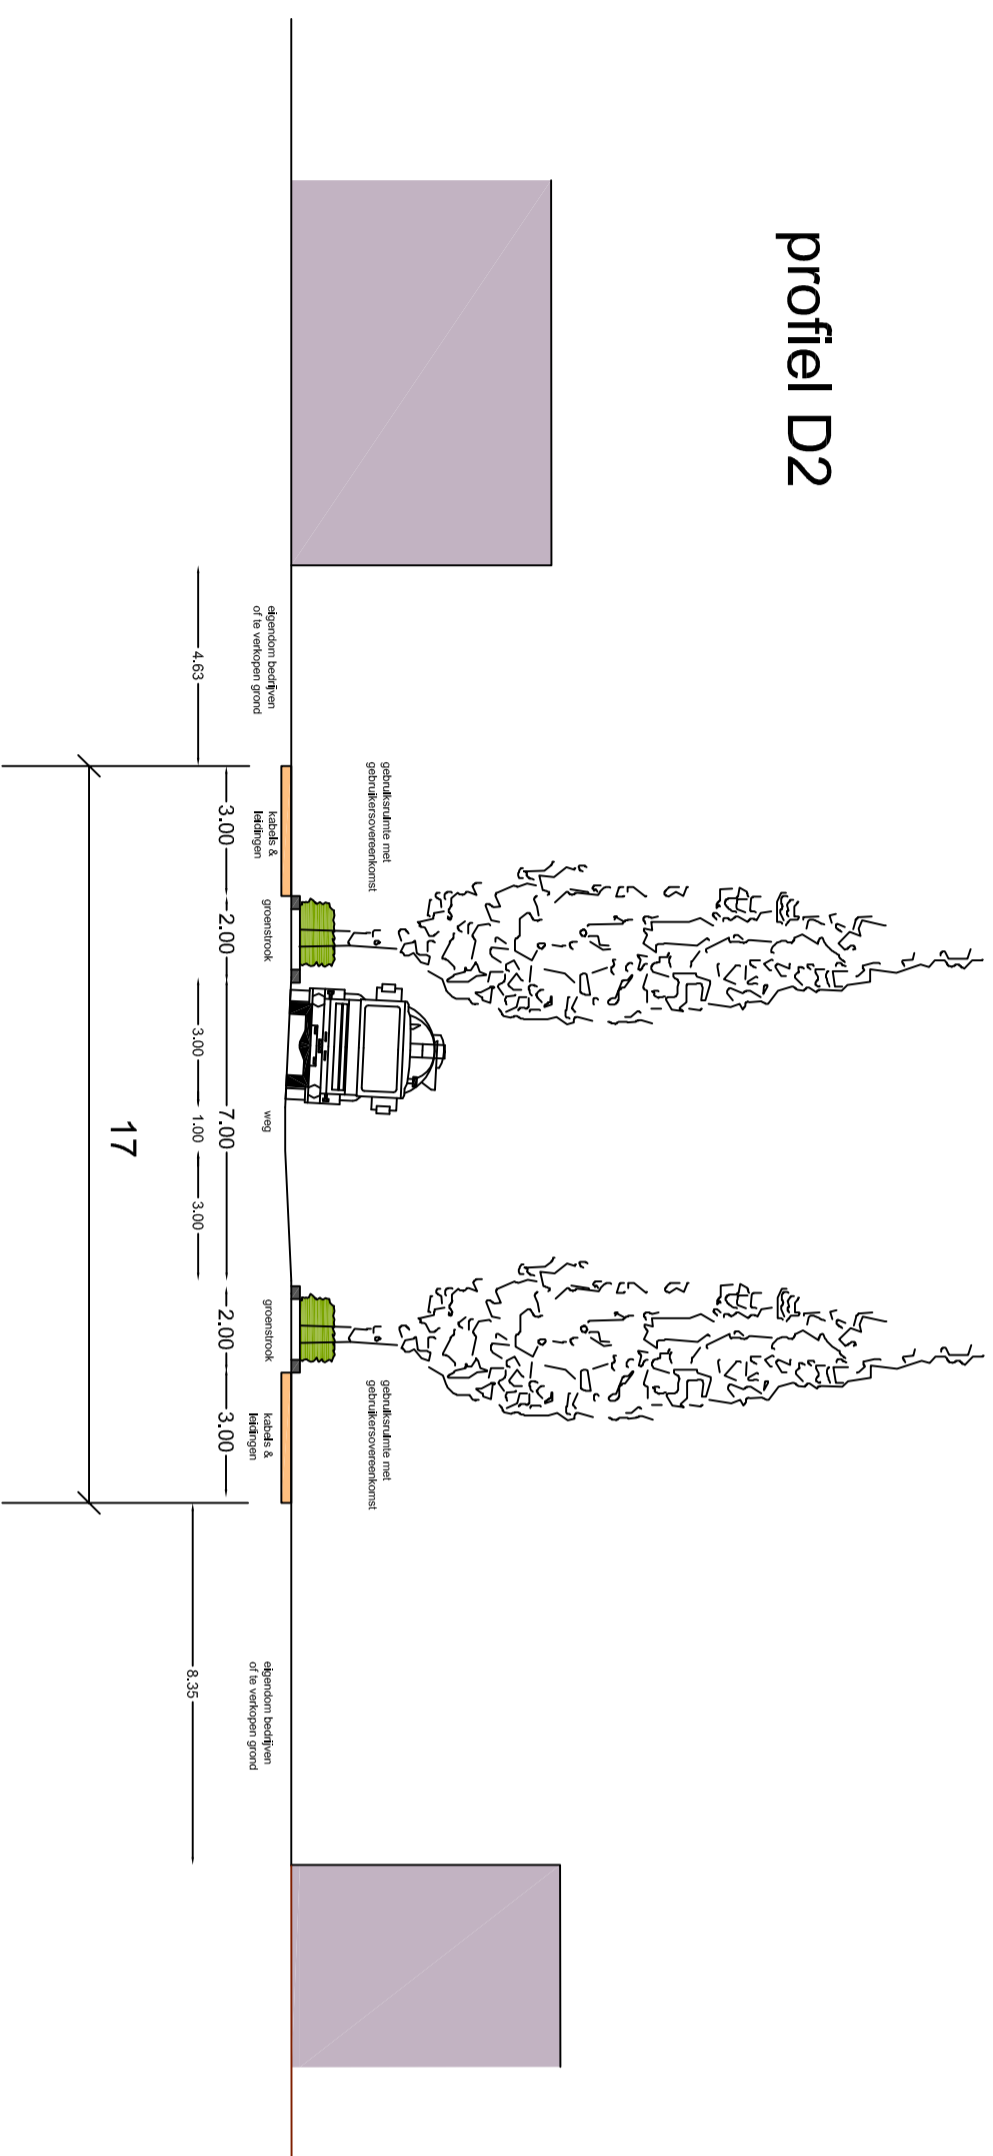

profil D3

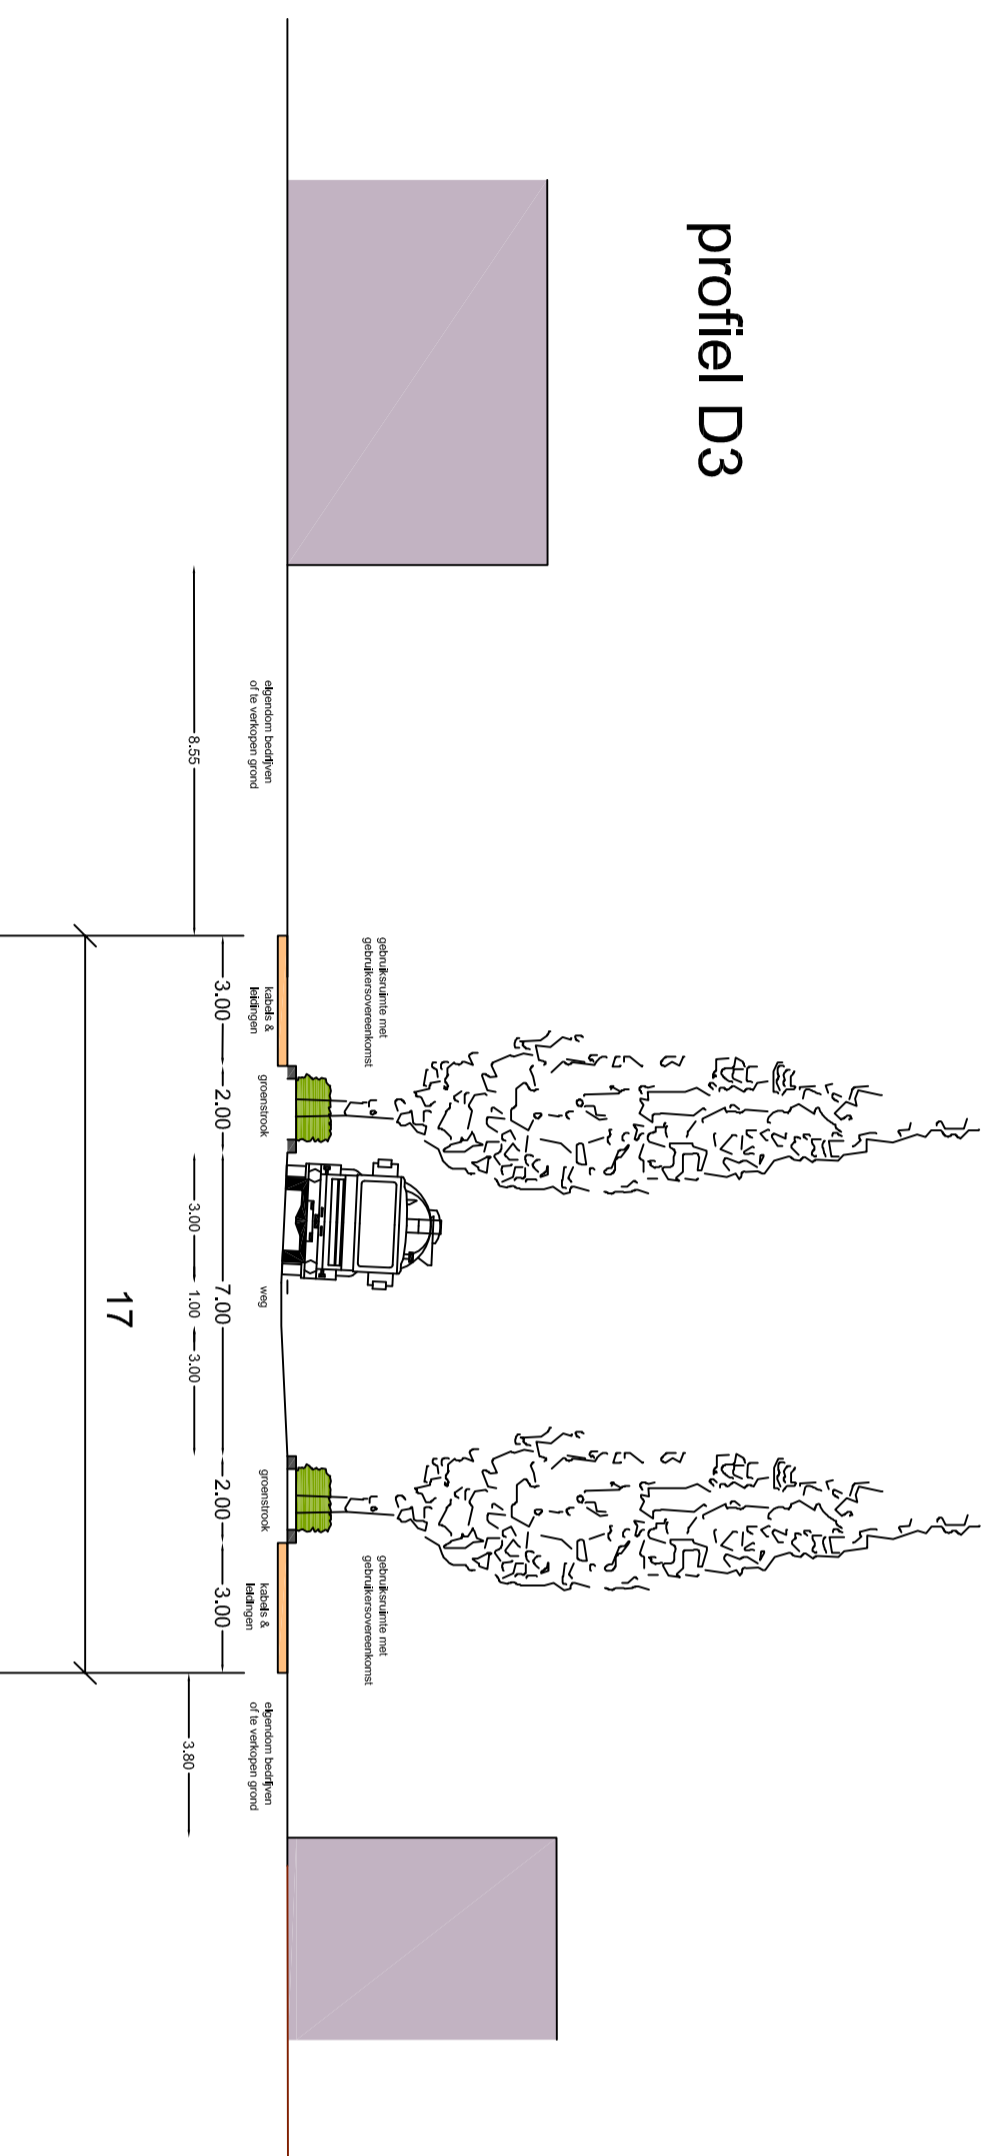

Dienst Stedelijke Ontwikkeling en Beheer

Gemeente  Enschede

## Binnenhaven

### Doorsnedes behorend bij basisprofiel

Naam	Datum	Projectleiding	Naam	Datum	Projectleiding	Formaat	Schaal
1		4					1:
2		6					Tekeningnummer
3		7					

Plotdatum: 15-jul-11      Last saved by: bmbraaij 13 juli 2011